
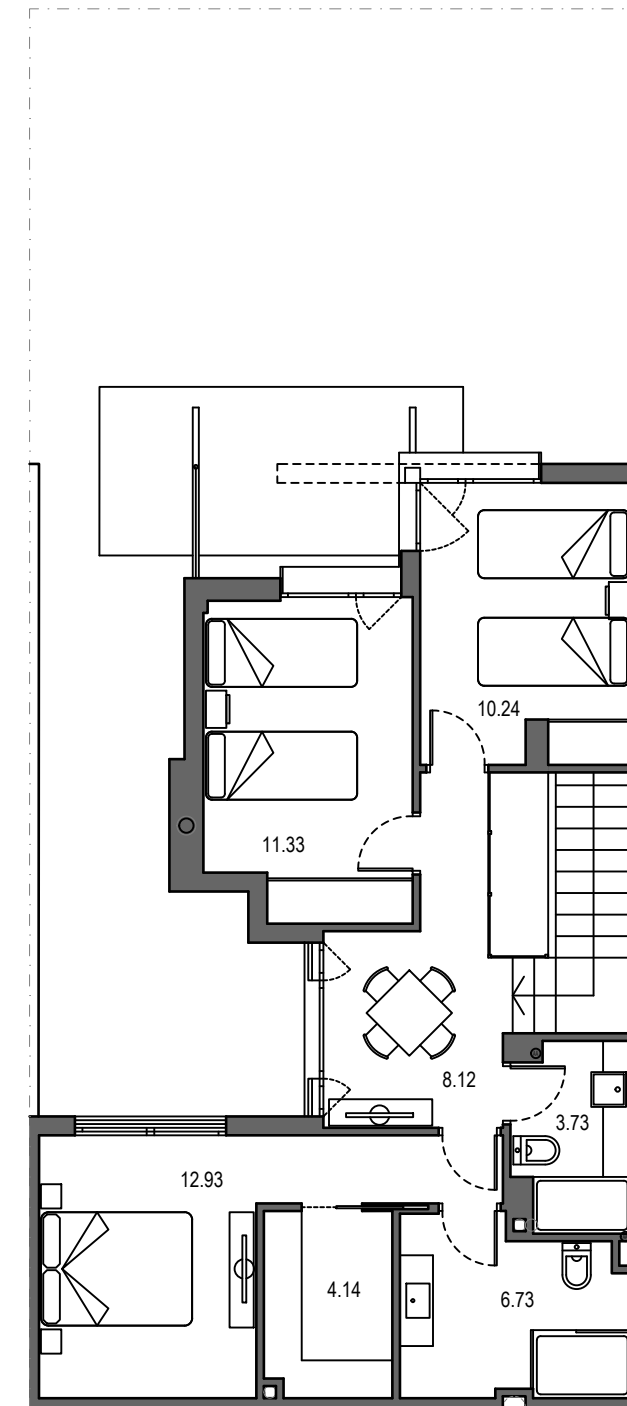
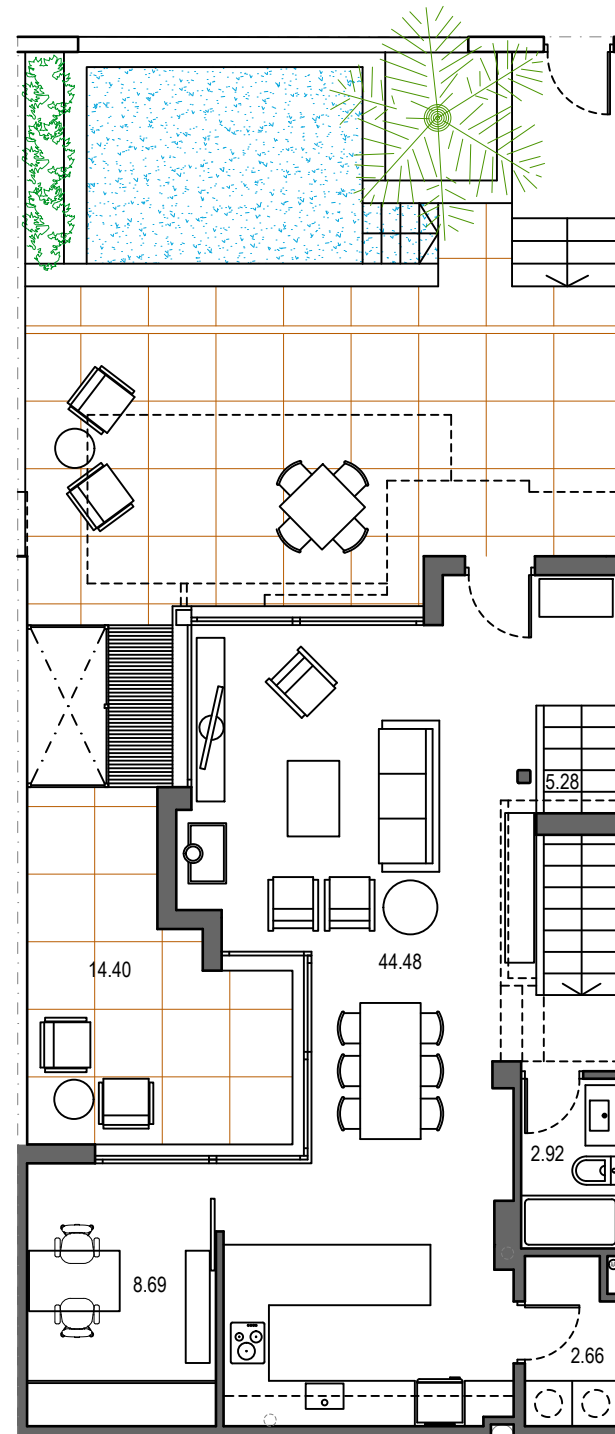


BERNAL ARQUITECTOS

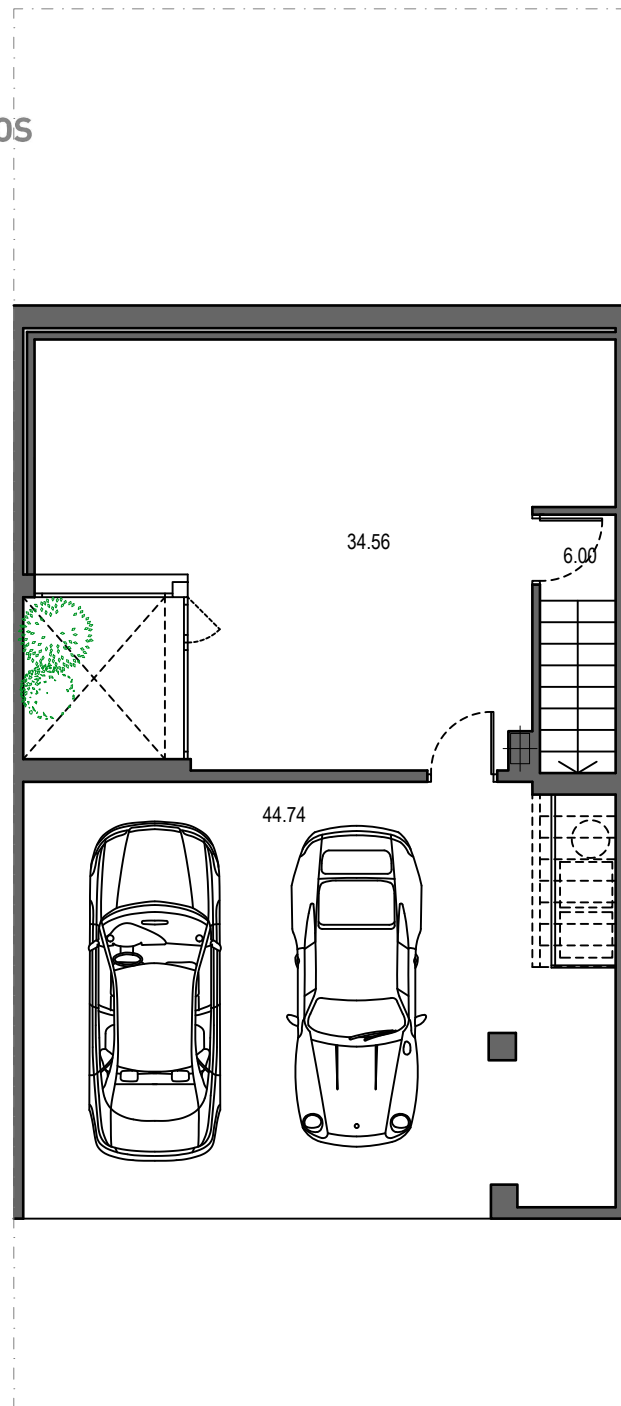

VIVIENDA

60

RESUMEN DE SUPERFICIES	UTIL	CONSTRUIDA
TOTAL EDIFICADO	206.55 m ²	235.86 m ²
TOTAL SUPERFICIE EN VIVIENDA	121.25 m ²	142.22 m ²
TOTAL SUPERFICIE EN SOTANO	85.30 m ²	93.64 m ²
SUPERFICIES UTILES EXTERIORES	61.39 m ²	-- m ²

Este documento no tiene caracter contractual y puede sufrir modificaciones por motivos tecnicos, juridicos o comerciales. El mobiliario reflejado es orientativo, el equipamiento de la vivienda, sera el indicado en la memoria de calidades. Las superficies detalladas son aproximadas.

PROMUEVE:



GESTIONA Y COMERCIALIZA:

