

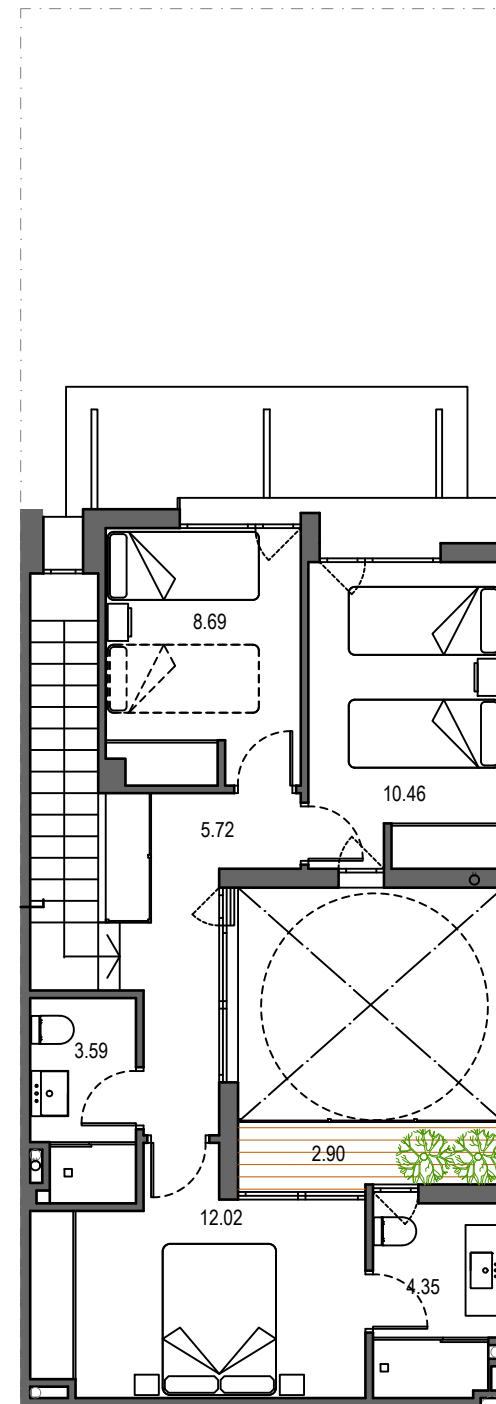


ESCALA GRAFICA

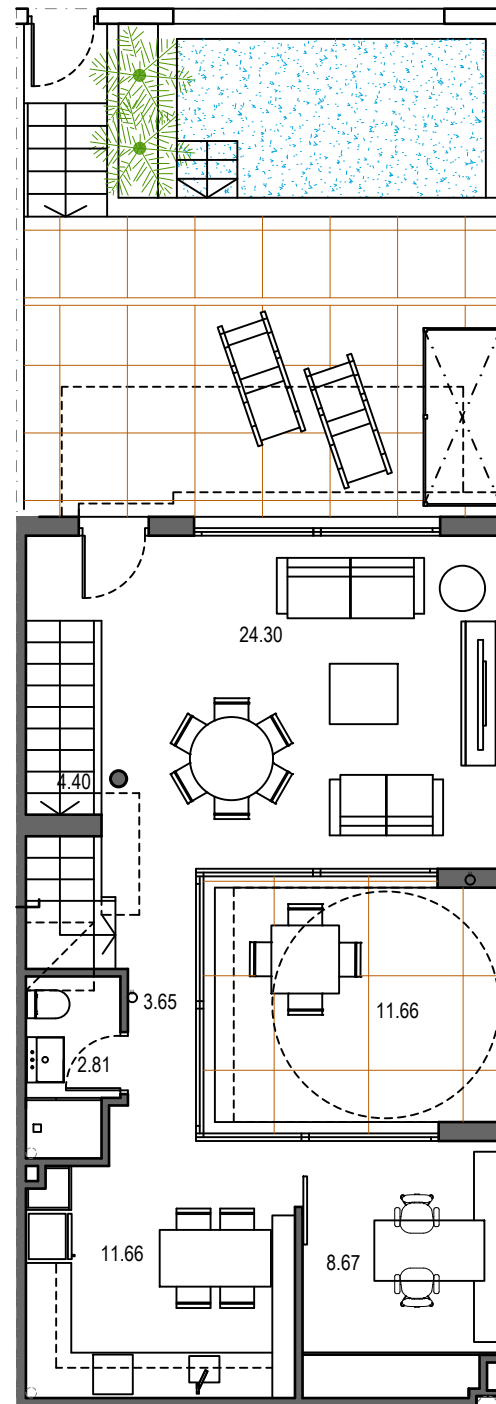

BERNAL ARQUITECTOS

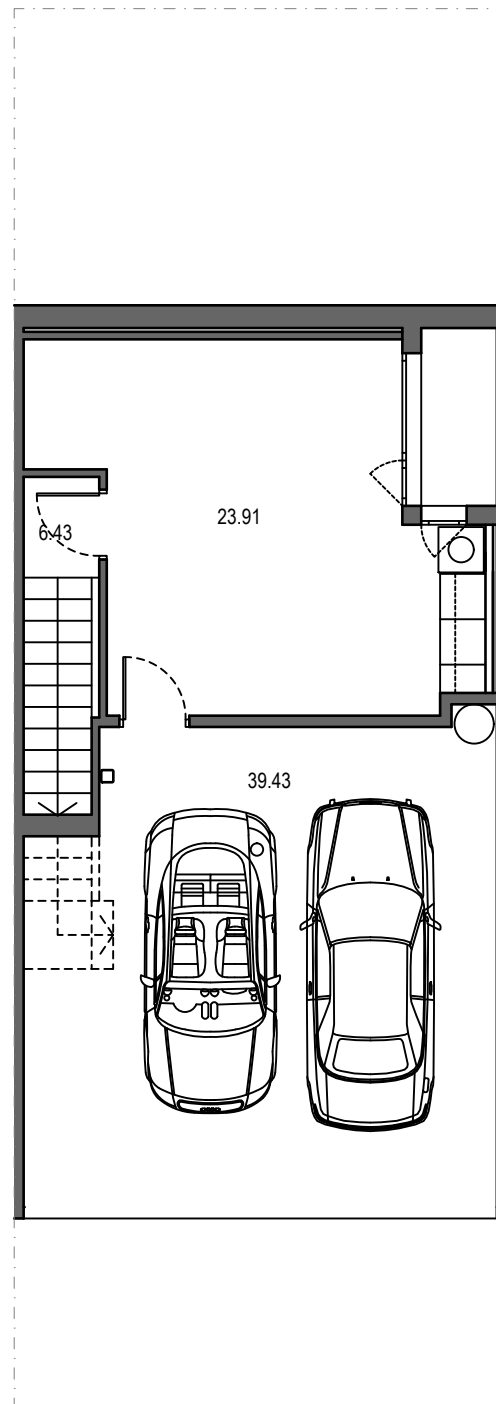

VIVIENDA

48

RESUMEN DE SUPERFICIES	UTIL	CONSTRUIDA
TOTAL EDIFICADO	170.09 m ²	200.20 m ²
TOTAL SUPERFICIE EN VIVIENDA	100.32 m ²	123.06 m ²
TOTAL SUPERFICIE EN SOTANO	69.77 m ²	77.14 m ²
SUPERFICIES UTILES EXTERIORES	44.55 m ²	-- m ²

Este documento no tiene caracter contractual y puede sufrir modificaciones por motivos tecnicos, juridicos o comerciales. El mobiliario reflejado es orientativo, el equipamiento de la vivienda, sera el indicado en la memoria de calidades. Las superficies detalladas son aproximadas.

PROMUEVE:



GESTIONA Y COMERCIALIZA:

