




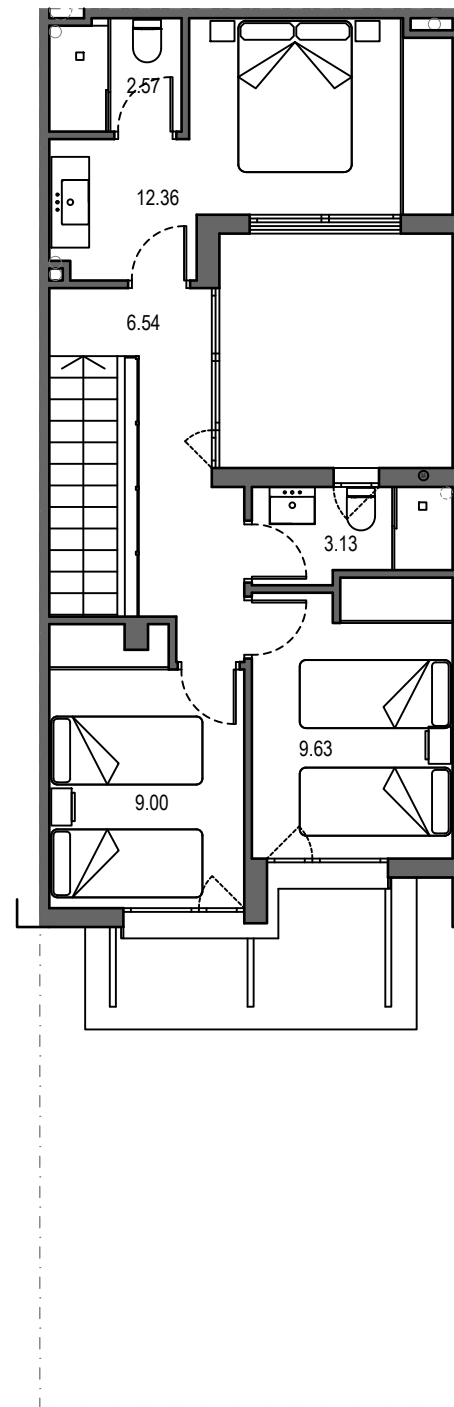

ESCALA GRAFICA

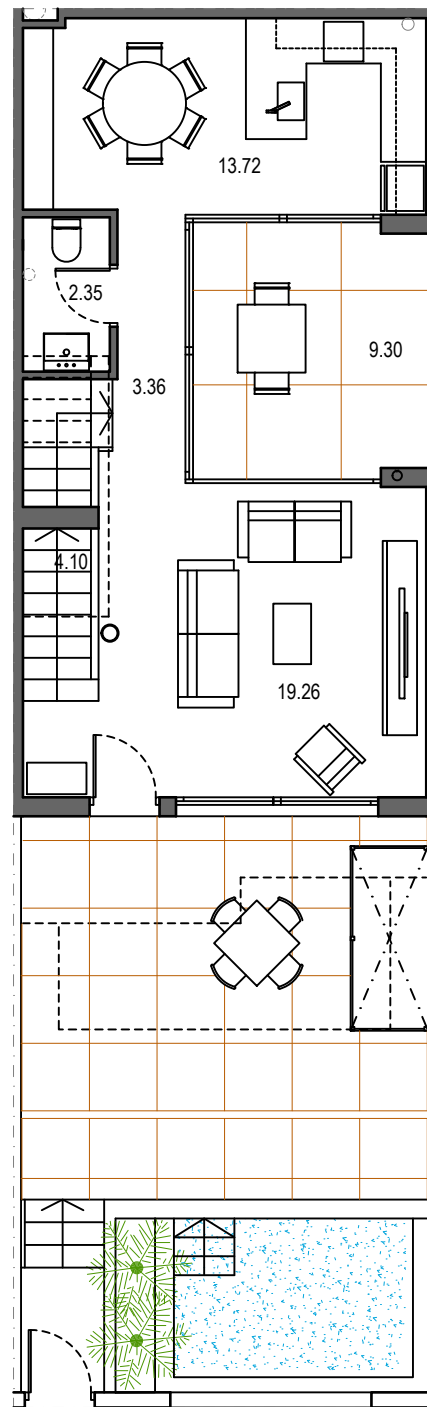

BERNAL ARQUITECTOS

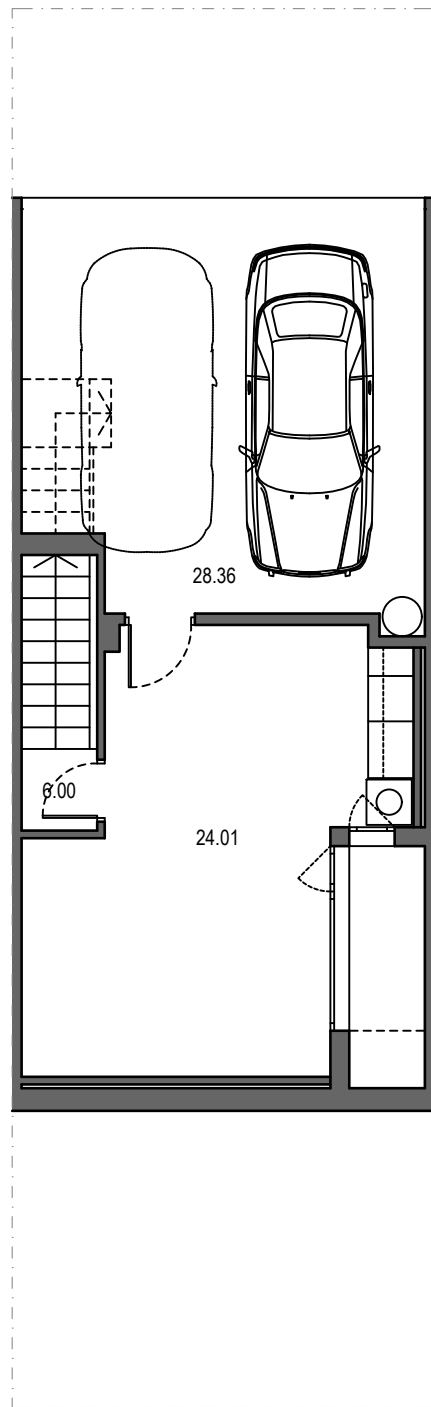

VIVIENDA

45

RESUMEN DE SUPERFICIES	UTIL	CONSTRUIDA
TOTAL EDIFICADO	144.39 m2	166.21 m2
TOTAL SUPERFICIE EN VIVIENDA	86.02 m2	102.70 m2
TOTAL SUPERFICIE EN SOTANO	58.37 m2	63.51 m2
SUPERFICIES UTILES EXTERIORES	41.19 m2	-- m2

Este documento no tiene caracter contractual y puede sufrir modificaciones por motivos tecnicos, juridicos o comerciales. El mobiliario reflejado es orientativo, el equipamiento de la vivienda, sera el indicado en la memoria de calidades. Las superficies detalladas son aproximadas.

PROMUEVE:



GESTIONA Y COMERCIALIZA:

